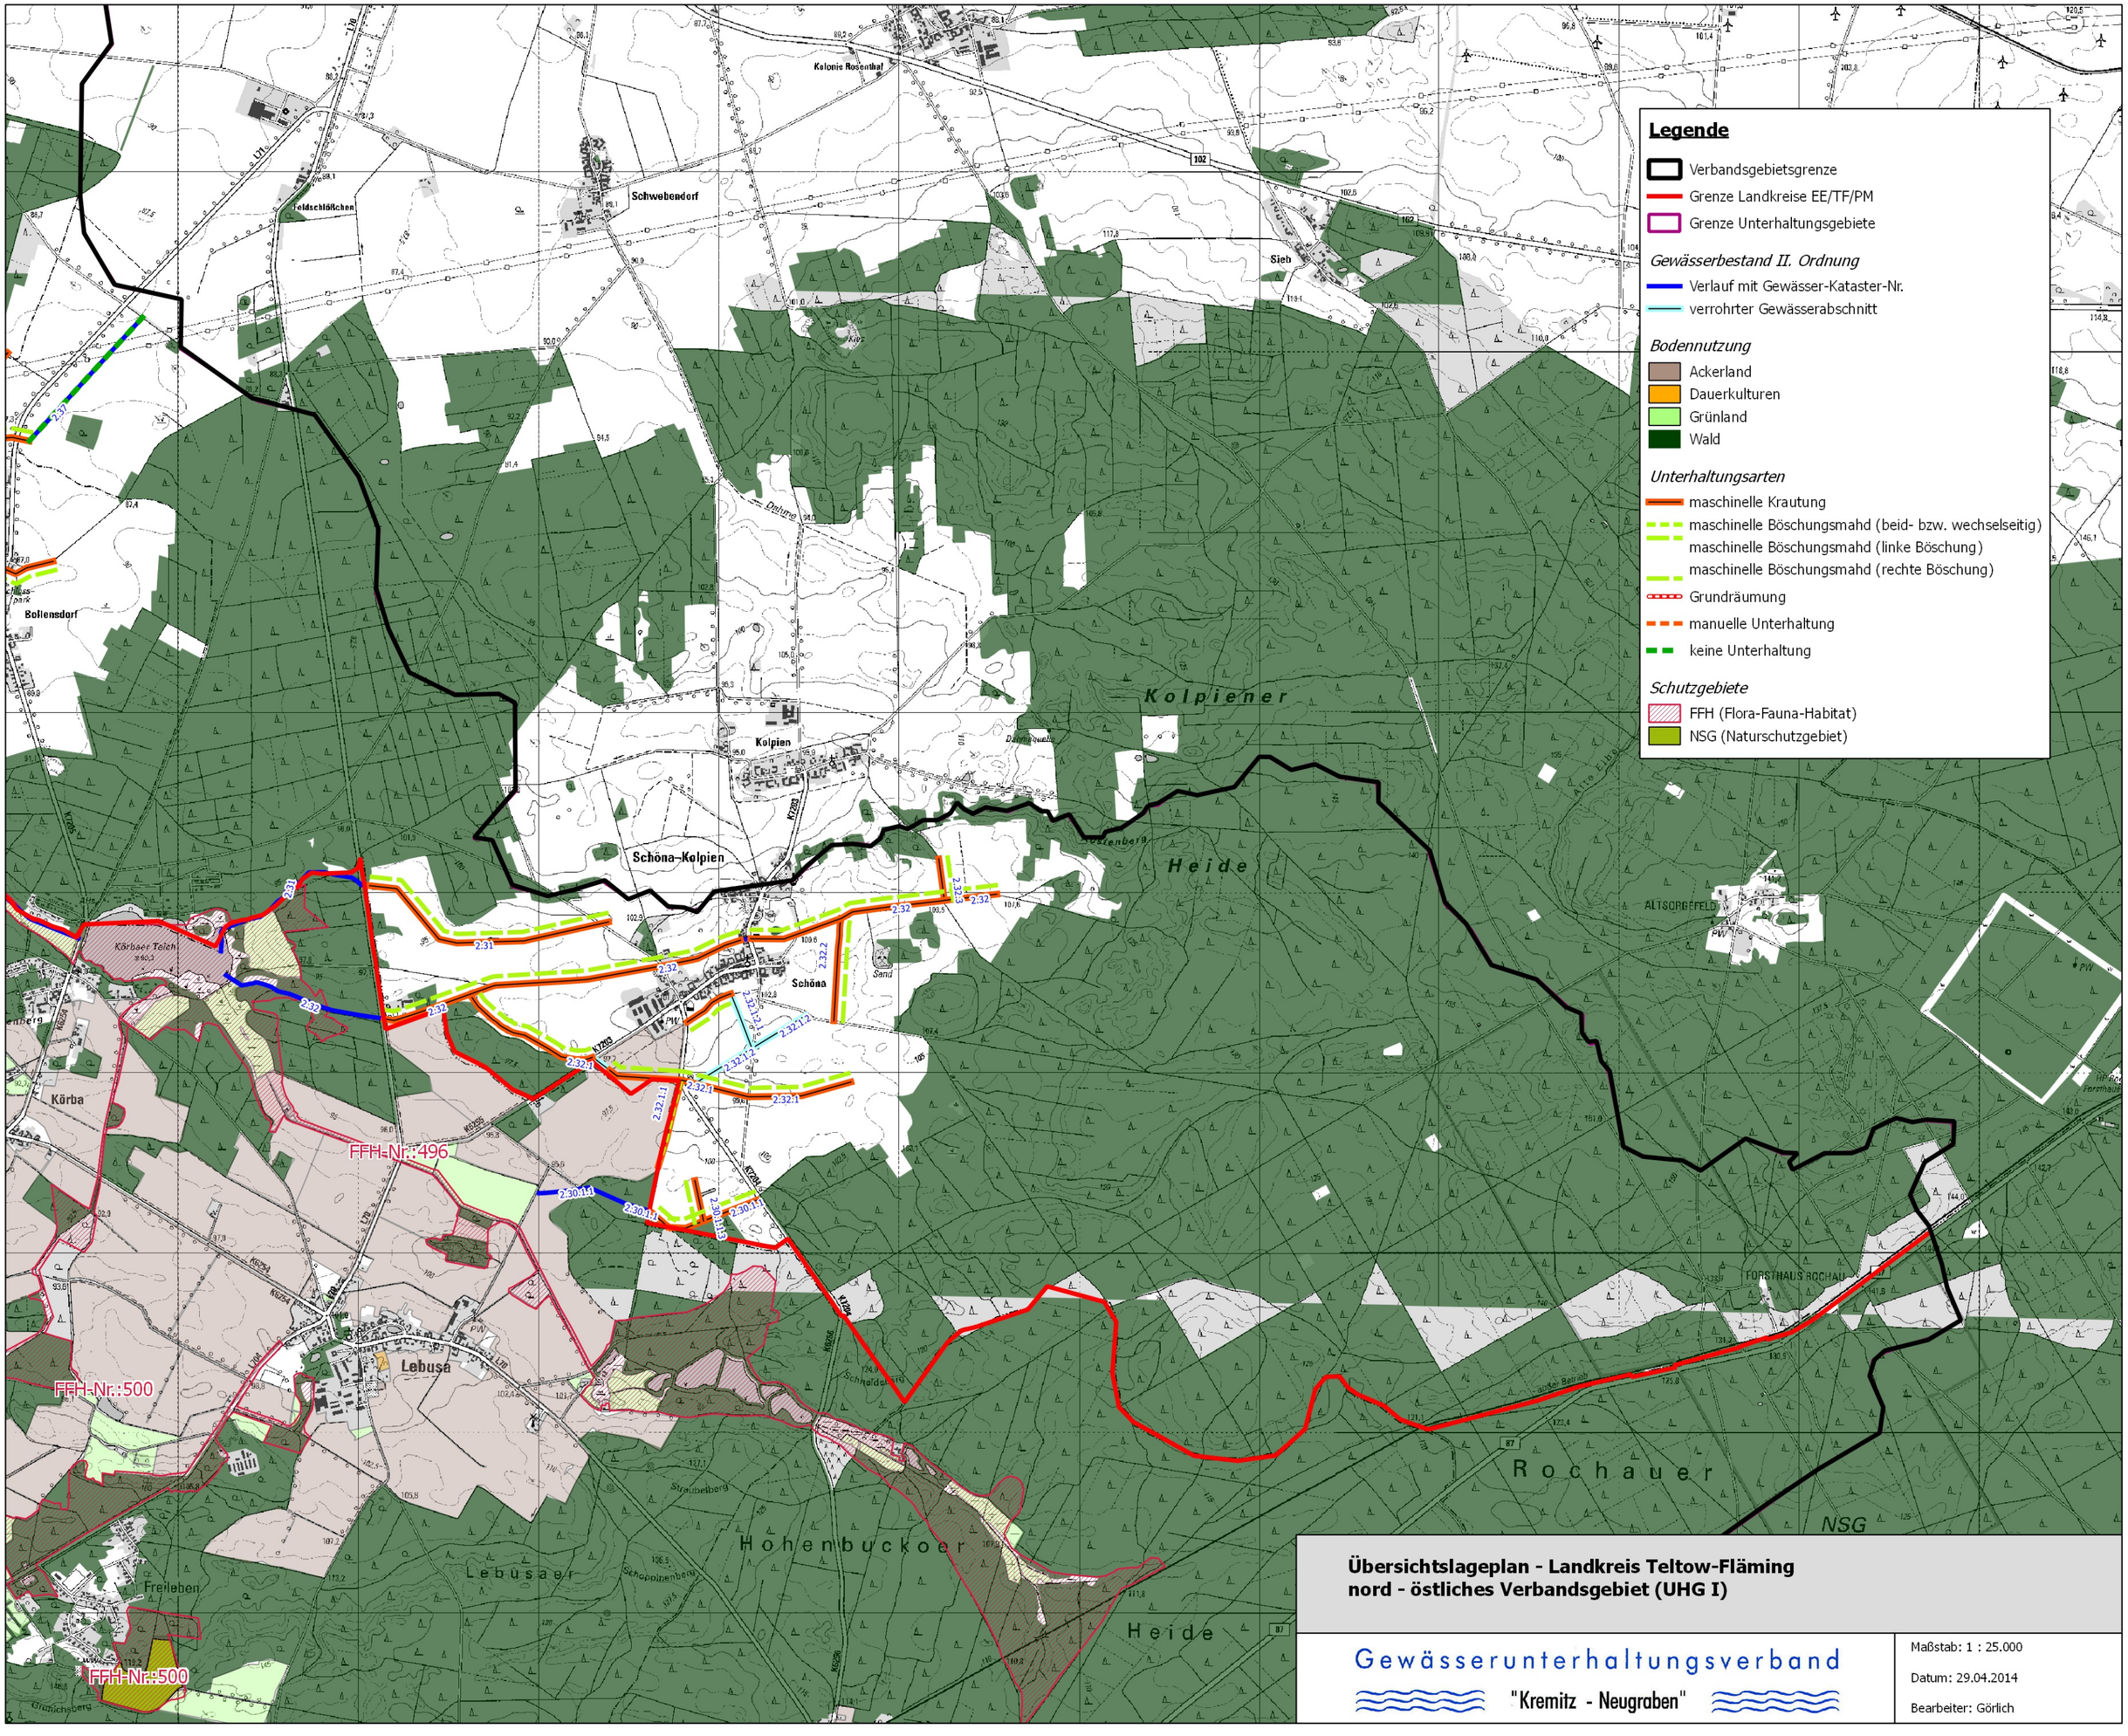
Legende
Verbandsgebietsgrenze
Grenze Landkreise EE/TF/PM
Grenze Unterhaltungsgebiete
Gewässerbestand II. Ordnung
Verlauf mit Gewässer-Kataster-Nr.
verrohrter Gewässerabschnitt
Bodennutzung
Ackerland
Dauerkulturen
Grünland
Wald
Unterhaltungsarten
maschinelle Krautung
maschinelle Böschungsmahd (beid- bzw. wechselseitig)
maschinelle Böschungsmahd (linke Böschung)
maschinelle Böschungsmahd (rechte Böschung)
Grundräumung
manuelle Unterhaltung
keine Unterhaltung
Schutzgebiete
FFH (Flora-Fauna-Habitat)
NSG (Naturschutzgebiet)
Kolonie Rosenthal
Schwebendorf
Feldschlößchen
Sieb
Bollensdorf
Kolpien
Schöna-Kolpien
Schöna
Körbaer Teich
Körba
Lebusa
Freileben
FFH-Nr.:496
FFH-Nr.:500
FFH-Nr.:500
Kolpiener Heide
Hohenbuckoer Heide
Rochauer Heide
ALTSORGEFELD
FORSTHAUS ROCHAU
NSG
Übersichtslageplan - Landkreis Teltow-Fläming
nord - östliches Verbandsgebiet (UHG I)
Gewässerunterhaltungsverband
"Kremitz - Neugraben"
Maßstab: 1 : 25.000
Datum: 29.04.2014
Bearbeiter: Görlich